SG GEOTECHNIKA.

KANCELÁŘ (KORESPONDENČNÍ ADRESA)
SG Geotechnika a.s.
Geologická 988/4
152 00 Praha – Hlubočepy
Telefon: +420 234 654 111

SÍDLO (FAKTURAČNÍ ADRESA)
SG Geotechnika a.s.
Geologická 988/4
152 00 Praha – Hlubočepy
IČ: 41192168 DIČ: CZ41192168

Adresát:
Obec Svatý Jan pod Skalou
Svatý Jan pod Skalou 6
266 01

Věc: Oznámení geologických prací (dle čl. 3 § 9a Zákona č. 62/1988 Sb.) pro akci „Novostavba trati Praha-Smíchov – Beroun: Zhotovení podrobného geotechnického průzkumu“

Naše č.j.: 11/D/096/2024/SD
Vaše č.j.:
Datum: 21.1.2025

Vážení,
ve smyslu čl. 3 § 9a zákona č. 62/1988 (geologický zákon) oznamujeme, že naše společnost SG Geotechnika a.s. bude na území obce Svatý Jan pod Skalou (katastr Svatý Jan pod Skalou [760269]) v jarních měsících roku 2025 (od 3.2.25) realizovat průzkumné geologické vrty JSJ1 (49 m), JSJ2 (45 m) a JSJ3 (41 m) v rámci podrobné etapy geotechnického průzkumu pro plánovanou stavbu železničního tunelu Praha Smíchov – Beroun.

Akce má název „Novostavba trati Praha-Smíchov – Beroun: Zhotovení podrobného geotechnického průzkumu“. Objednatelem prací je Správa železnic, státní organizace. Práce jsou prováděny ve veřejném zájmu.

Situace vrtů je znázorněna v příloze dopisu. Vrty bude po zdokumentování vrtných jader a odběrech vzorků likvidovány v souladu s požadavky Směrnice č.8/1985 Českého geologického úřadu. Vrtné práce budou prováděny malou vrtnou soupravou na pásovém podvozku.

Vstup na pozemky je vyřešen písemnou dohodou s vlastníkem pozemku.

Předem děkujeme za pochopení. V případě dotazů nás neváhejte kontaktovat. Kontaktními osobami za společnost SG Geotechnika a.s. jsou:

Ing. Milan Novák, mob. 724 218 661, milan.novák@geotechnika.cz
Mgr. Petr Mazáč, mob. 702 082 189, petr.mazac@geotechnika.cz

S pozdravem

SG GEOTECHNIKA.
Geologická 988/4 · 152 00 Praha 5
IČO: 41192168 · DIČ: CZ41192168

Mgr. Petr Olišar
Samostatný geotechnik
petr.olisar@geotechnika.cz
Tel. +420 724 288 053

Příloha: Situace sond

Situace průzkumných vrtů – I. etapa

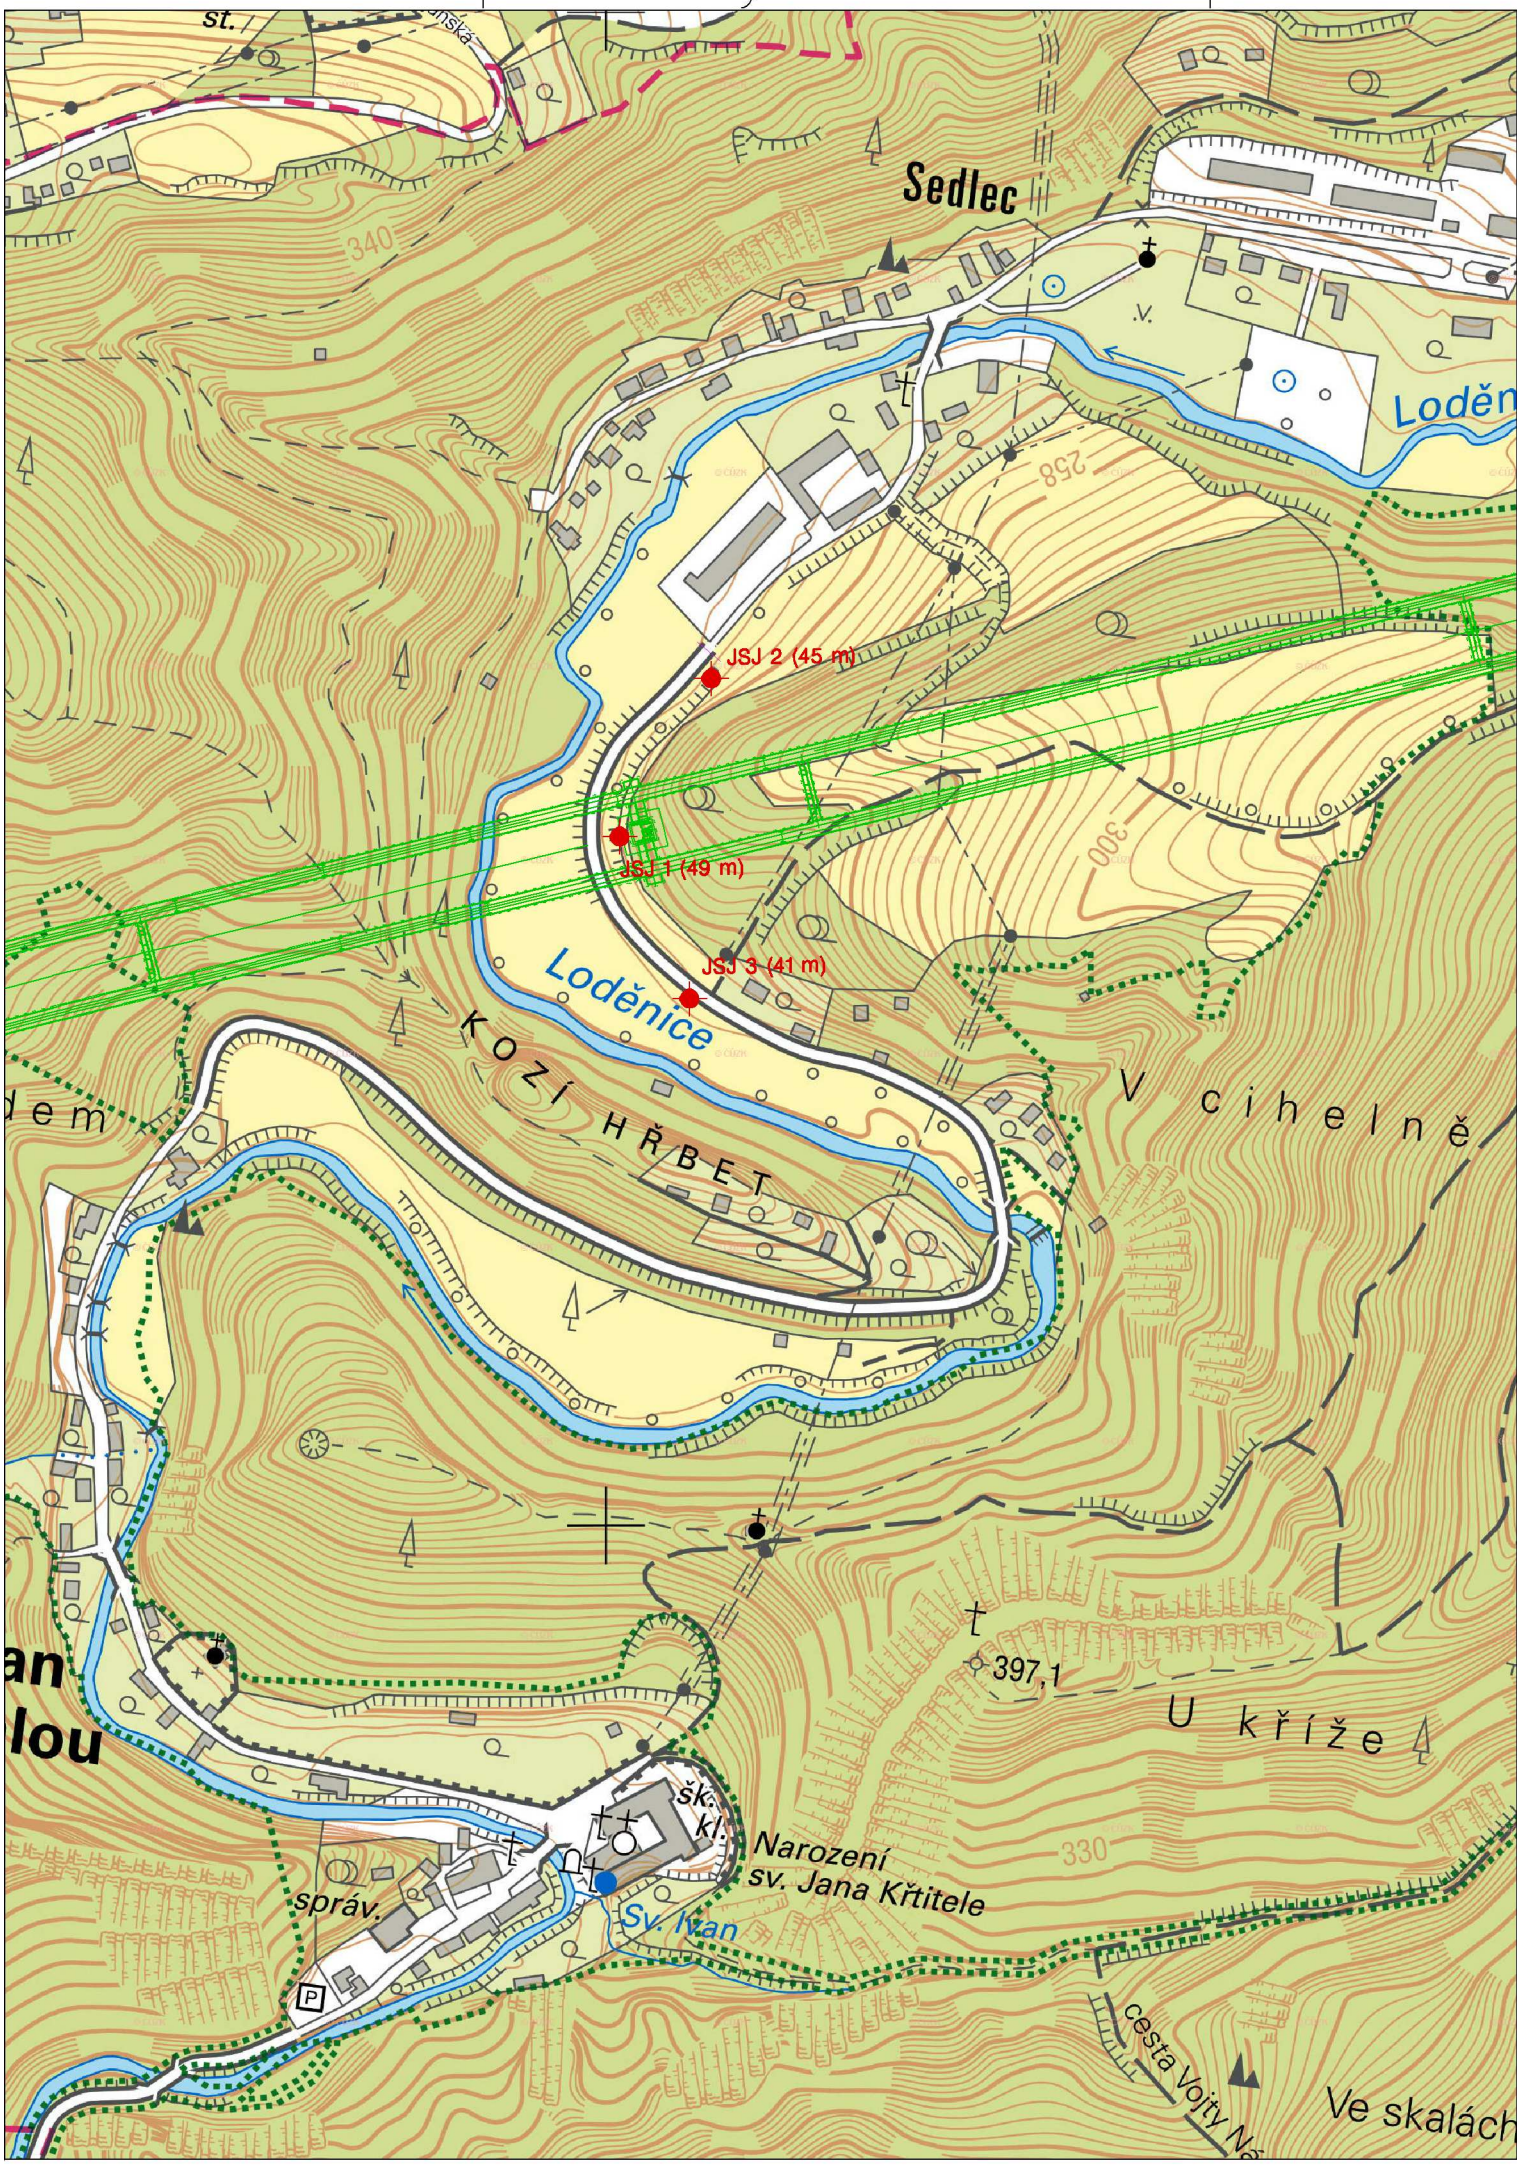

1:5000