




• **DOPRAVNÍ ZNAČENÍ** •
PROJEKTY REALIZACE PRONÁJEM




Vypracoval: Michal Gregor tel.: 777 690 025, e-mail: gregor@adsum.cz	Zodpovědný projektant, kontrola: Martin Frolík	 • DOPRAVNÍ ZNAČENÍ • PROJEKTY REALIZACE PRONÁJEM ADSUM spol. s r.o. Havlíčkova 923, 273 51 Unhošť provozovna: Lidická 7, 273 51 unhošť tel./fax: +420 312 698 482 mobil: +420 777 690 022 e-mail: adsum@adsum.cz http://www.adsum.cz <small>IČ: 451 44 991, DIČ: CZ 451 44 991, NB Kladno, č.ú. 807741141/0100 Společnost vedená od 21.února 1992 u Městského soudu v Praze, spisová značka C7462</small>
Investor: Krajská správa a údržba silnic Středočeského kraje		
Objednatel (stavebník): STRABAG a.s. Kačírkova 982/4, 150 00 Praha 5		
Stavba: III/1169, SVATÝ JAN POD SKALOU		Číslo zakázky: DIO-91-5/2026
Objekt: Oprava povrchu sil.č. III/1169 - - částečná/úplná uzavírka komunikace		Datum: 05/2026
		Stupeň: RDS
		Měřítko: -
Počet formátů: A4		
Číslo přílohy: Paré: 		

Celková situace

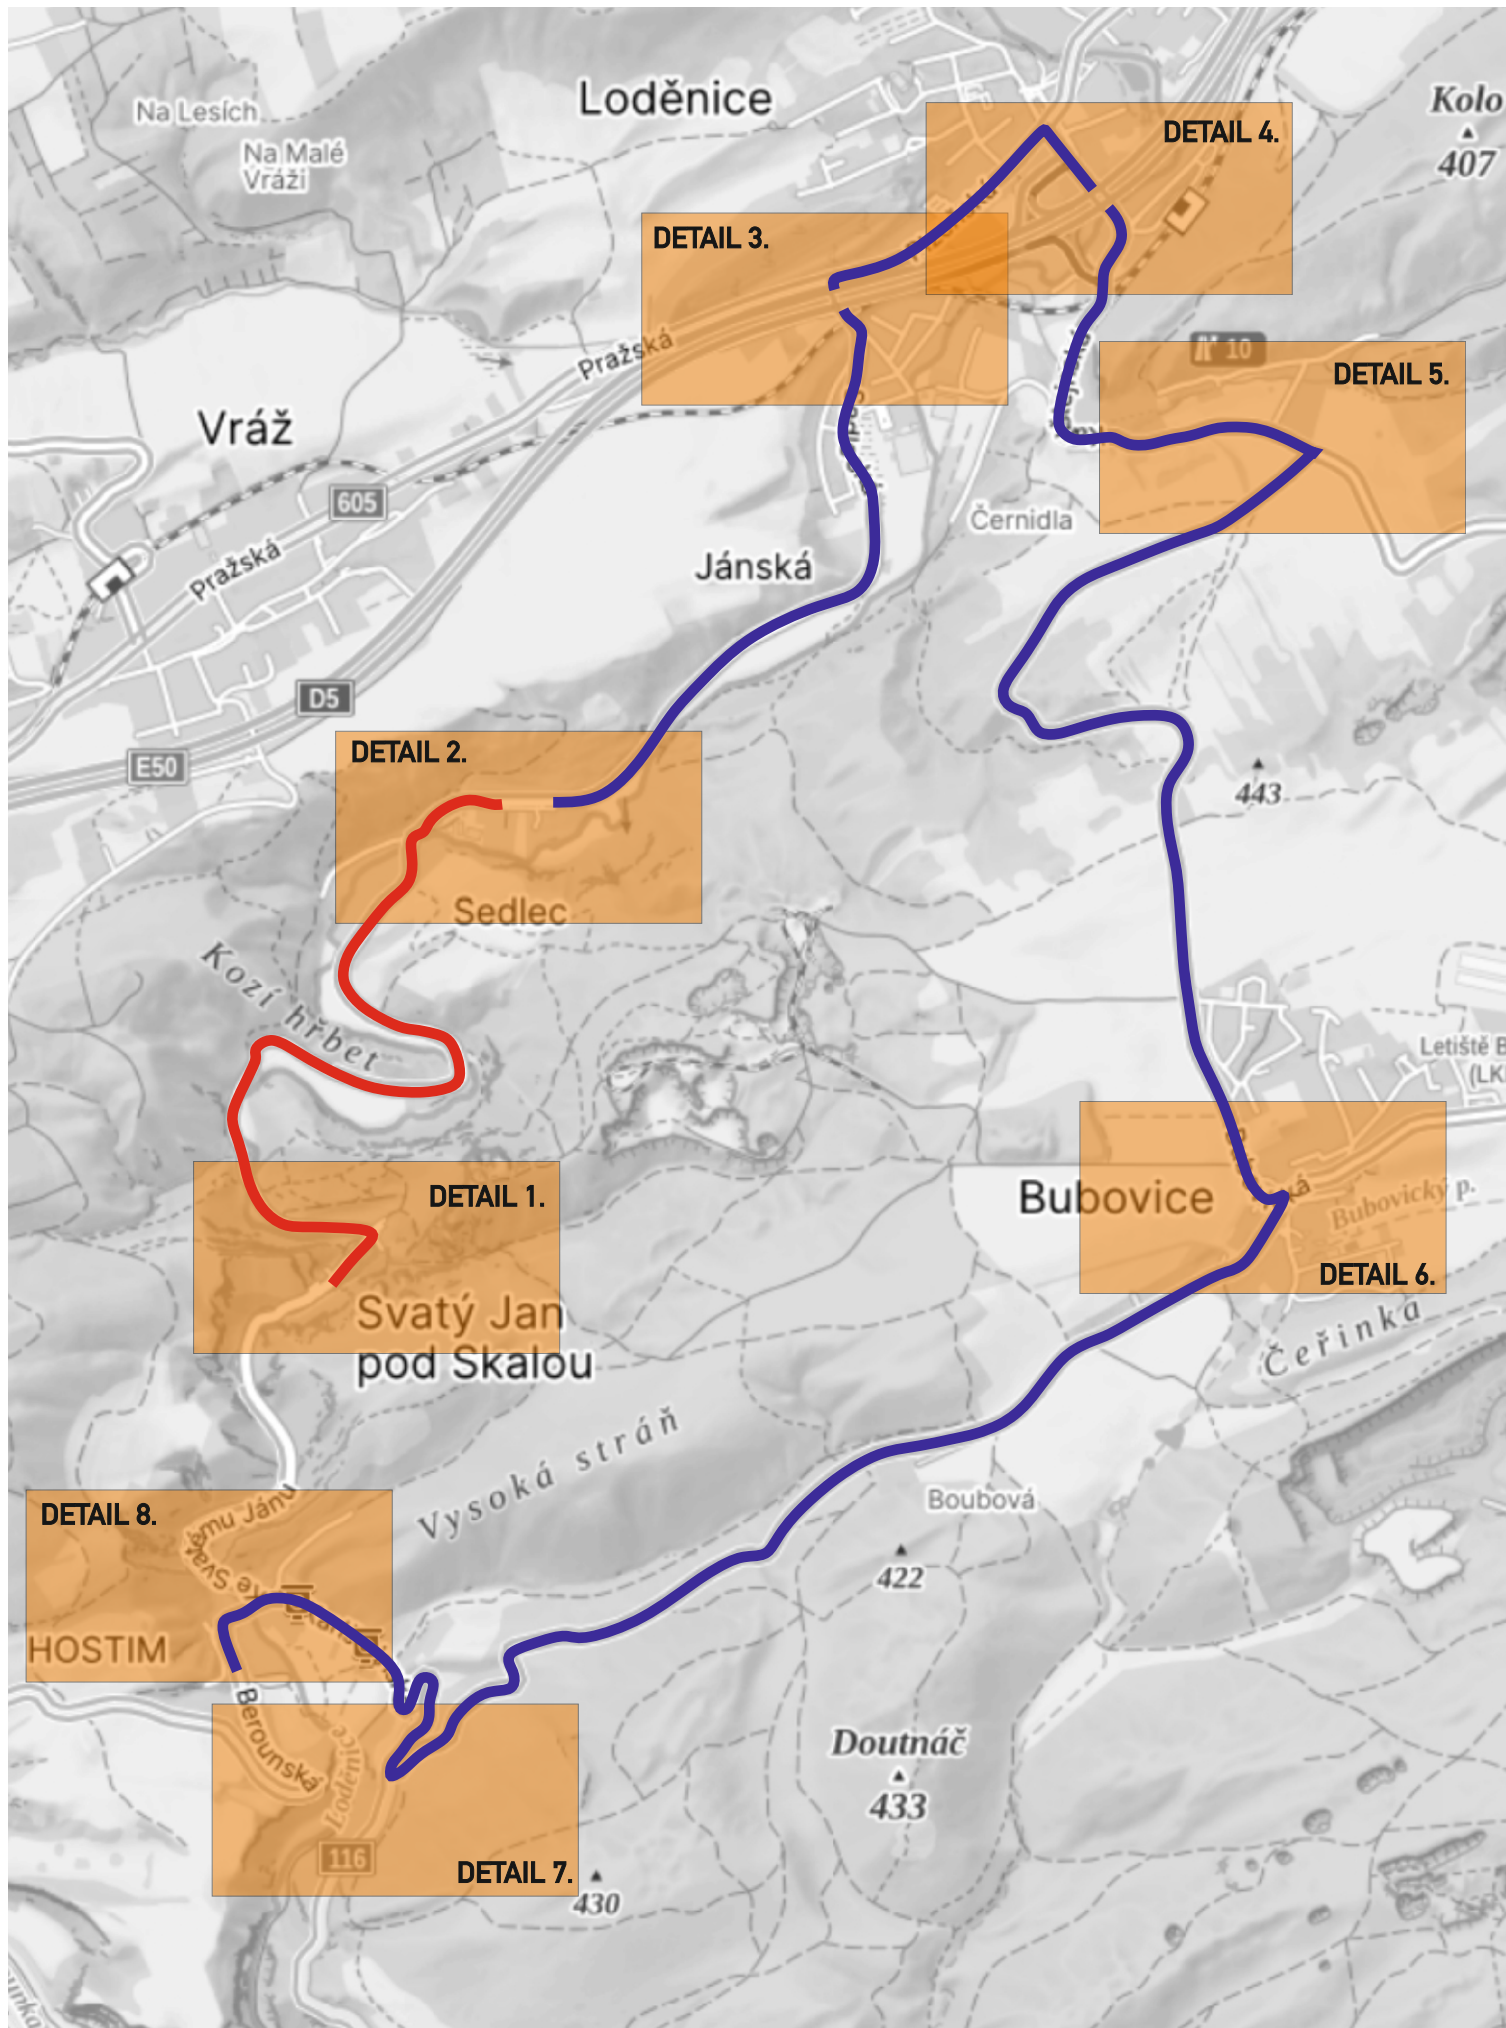


Detail pracovního místa s DZ přípravné práce prováděné za provozu

DETAIL 1.

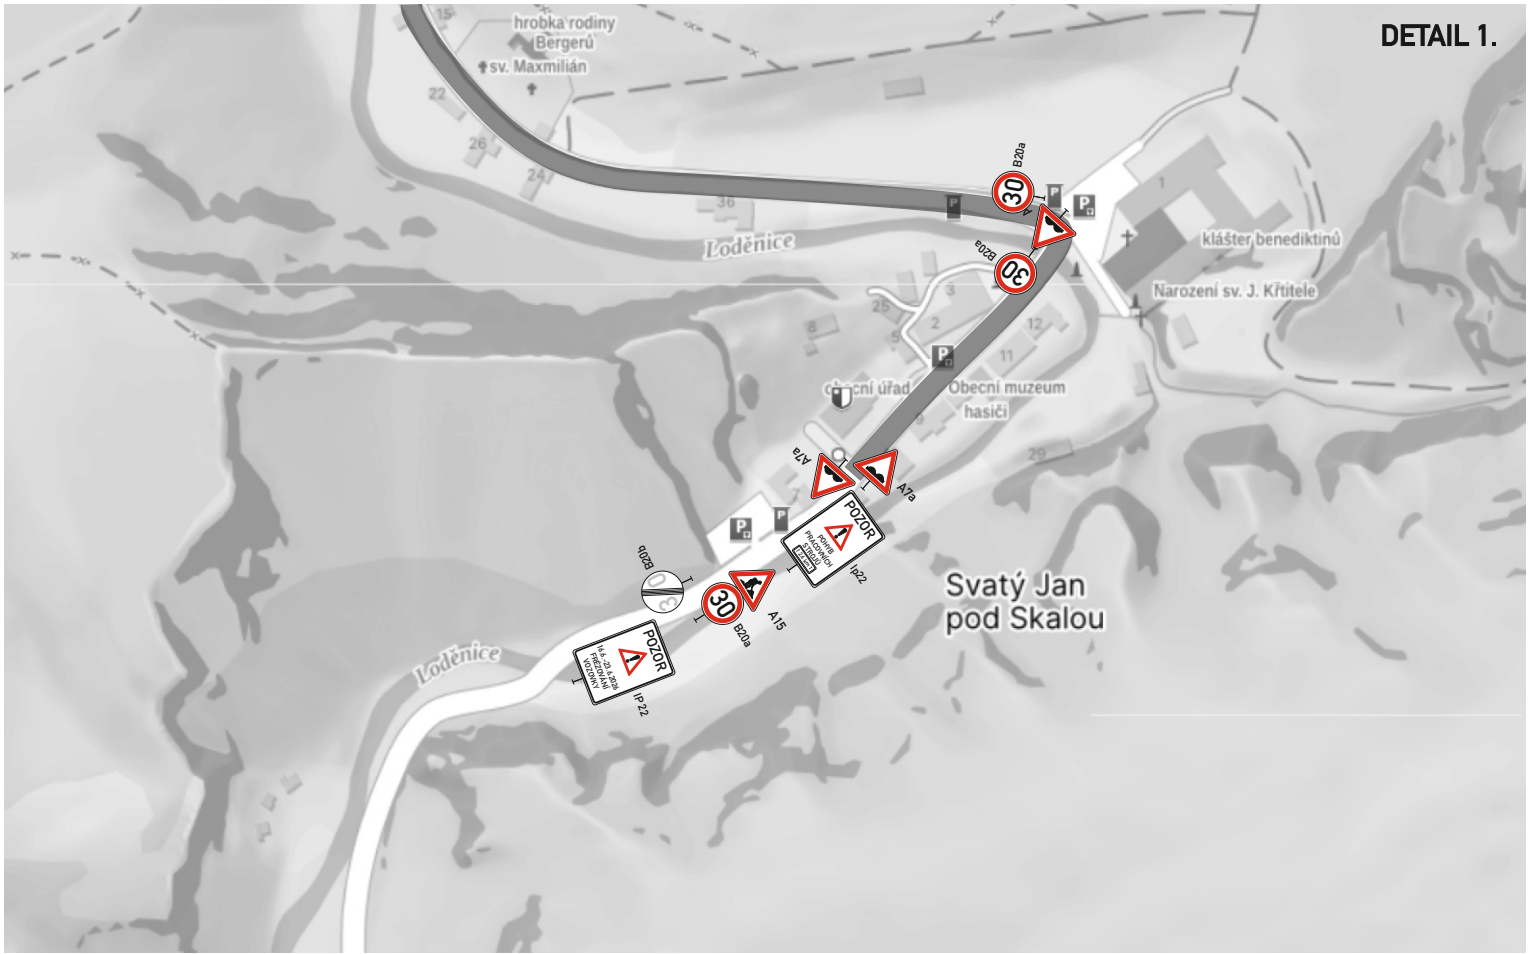

DETAIL 2.

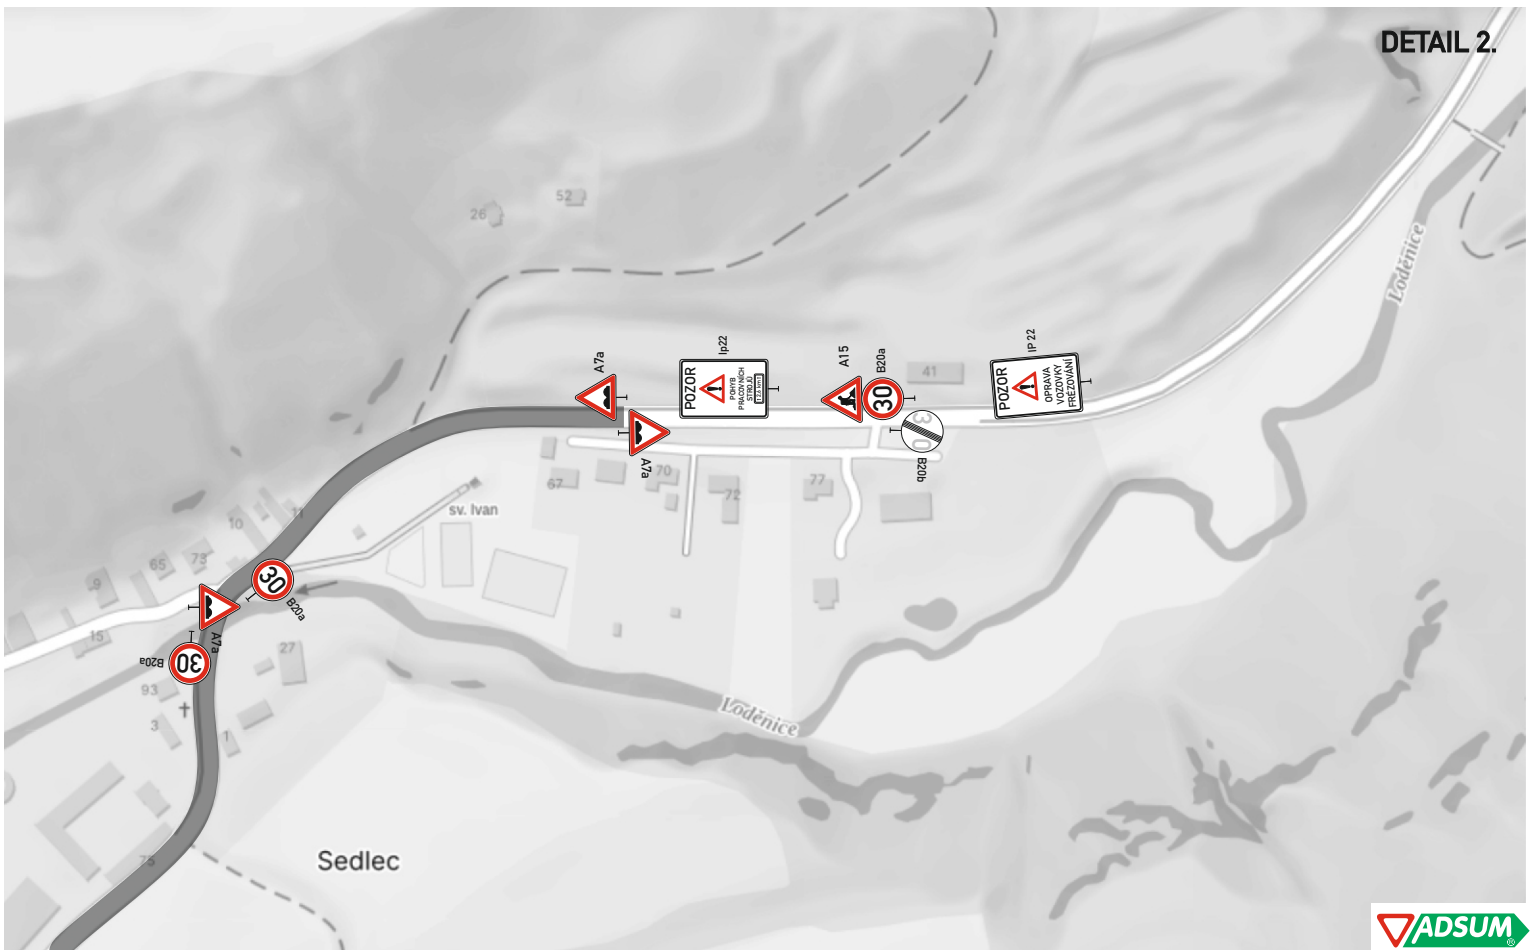


Detail pracovního místa s DZ pokládka živičných vrstev

DETAIL 1.



DETAIL 2.

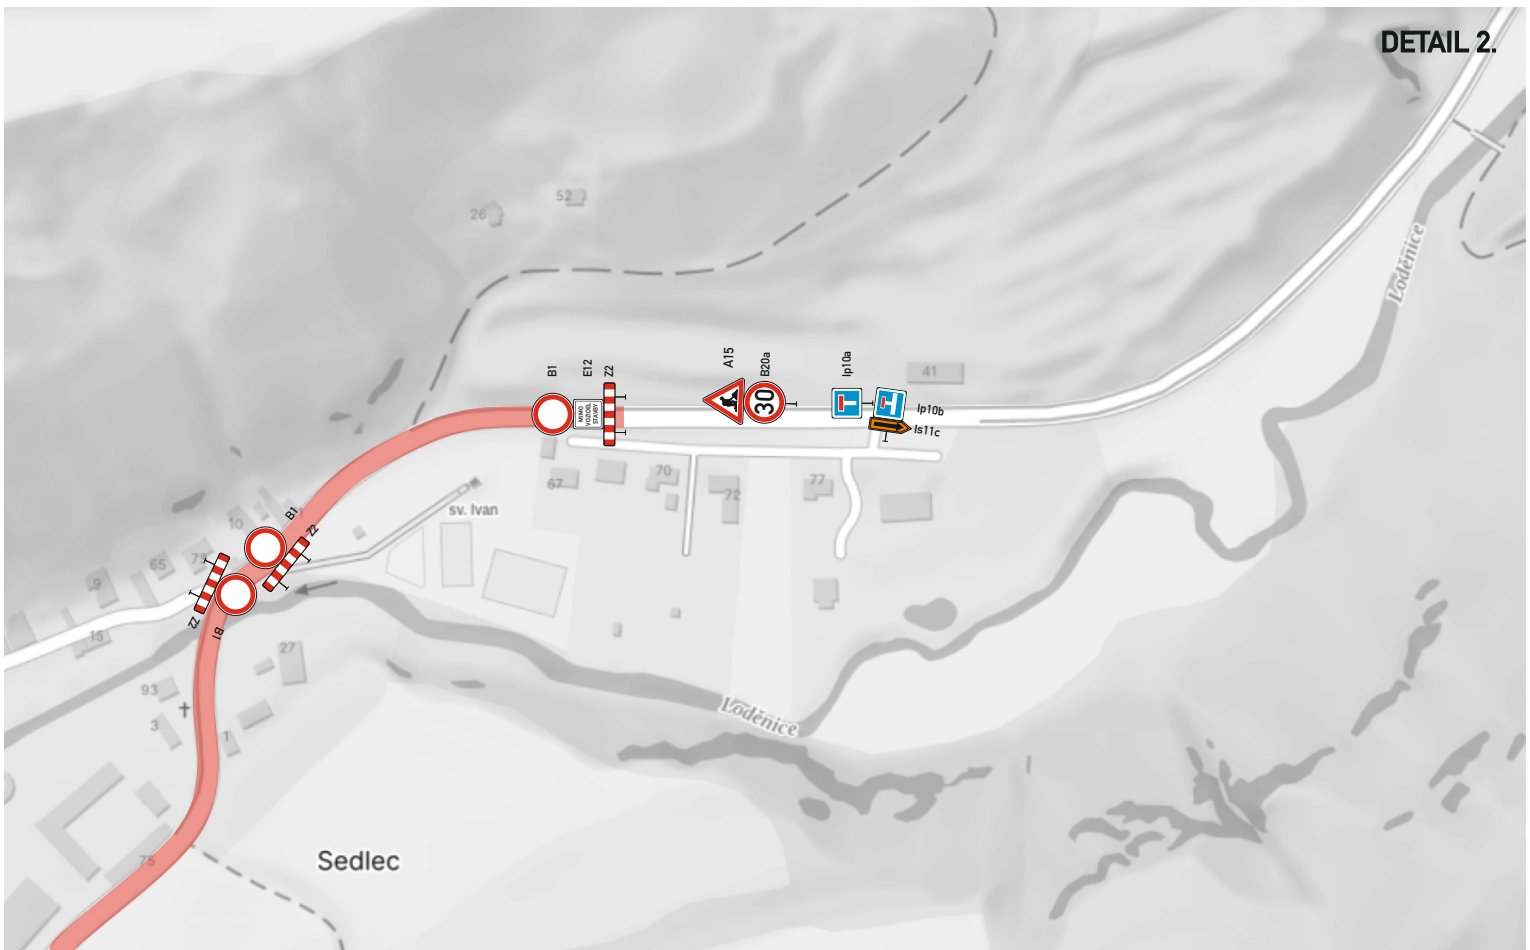

Detail křižovatek s DZ

