PŘÍLOHA 0201-4570/2020

Vodovody a kanalizace Beroun, a.s.
Mostníkovská 255/3, Beroun-Závodí
266 01 Beroun, www.vakberoun.cz
Tel. 311 747 111, 800 100 663
IČ: 46356975, DIČ: CZ46356975

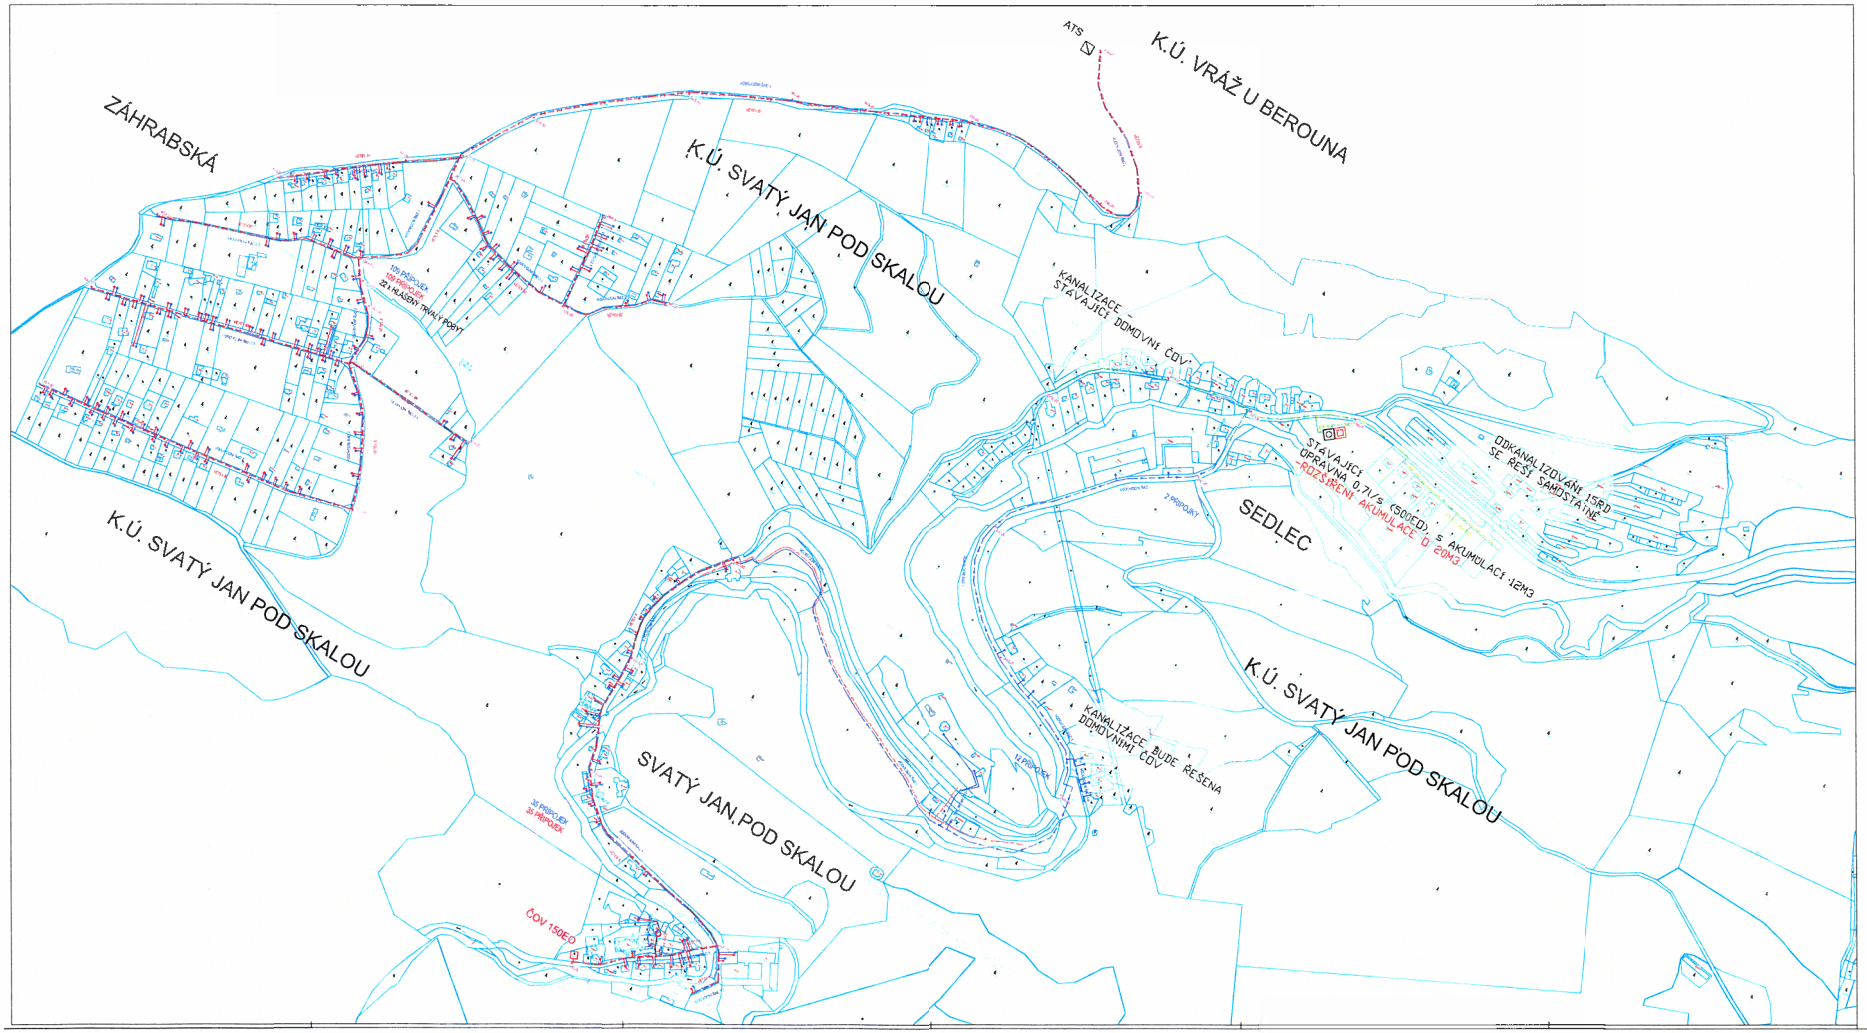


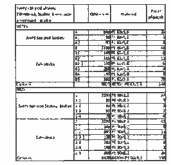

FIALA PROJEKTY s.r.o.

SVATÝ JAN POD SKALOU, ZÁHRABSKÁ
KANALIZACE A VODOVOD
TECHNICKOEKONOMICKÁ STUDIE

CELKOVÁ SITUACE

2.2